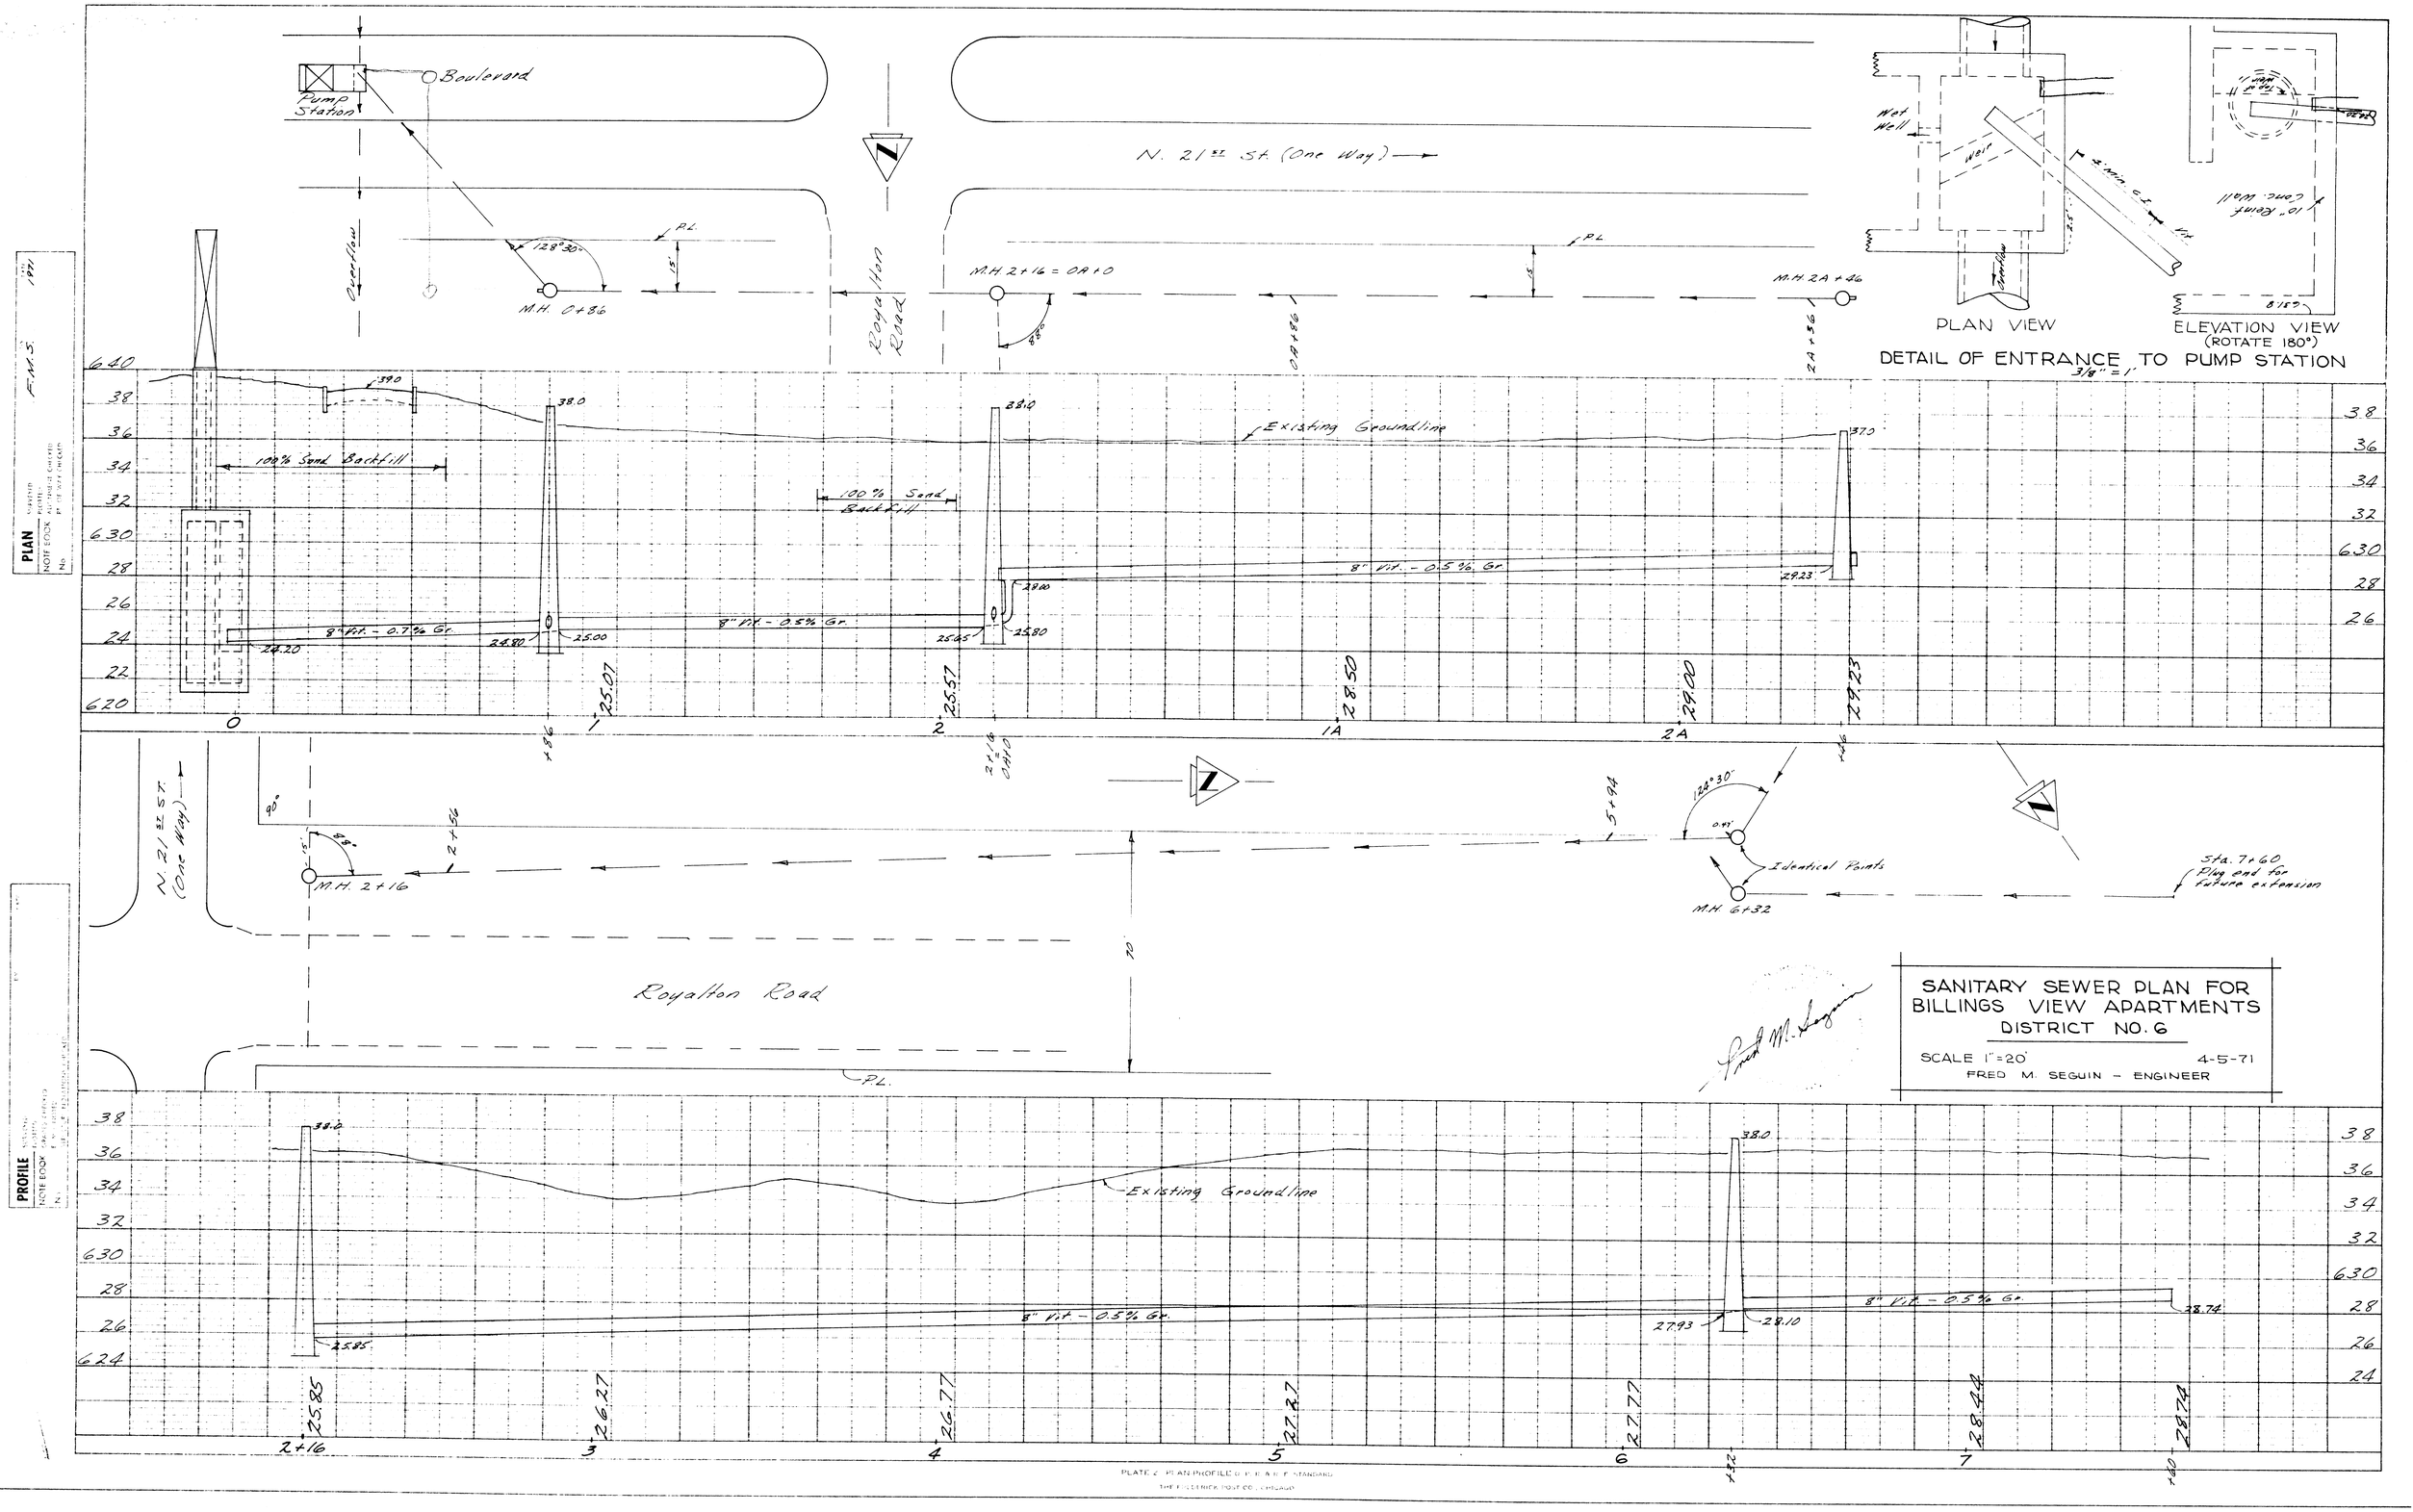

Boulevard
Pump Station
N. 21st St. (One Way)
Overflow
128°30'
P.L.
M.H. 0+86
Royalton Road
M.H. 2+16 = OA+0
M.H. 2A+46
Wet Well
Weir
PLAN VIEW
ELEVATION VIEW
(ROTATE 180°)
DETAIL OF ENTRANCE TO PUMP STATION
3/8" = 1'
Existing Groundline
100% Sand Backfill
8" Vit. - 0.7% Gr.
8" Vit. - 0.5% Gr.
24.20
24.80
25.00
25.65
25.80
28.00
29.23
25.07
25.57
28.50
29.00
29.23
0
1
2
1A
2A
N. 21st St. (One Way)
M.H. 2+16
Identical Points
M.H. 6+32
Sta. 7+60
Plug end for future extension
Royalton Road
P.L.
SANITARY SEWER PLAN FOR
BILLINGS VIEW APARTMENTS
DISTRICT NO. 6
SCALE 1"=20'
4-5-71
FRED M. SEGUIN - ENGINEER
Fred M. Seguin
Existing Groundline
8" Vit. - 0.5% Gr.
25.85
27.93
28.10
28.74
25.85
26.27
26.77
27.27
27.77
28.44
28.74
2+16
3
4
5
6
7
PLAN
PROFILE
F.M.S.

A-8-6