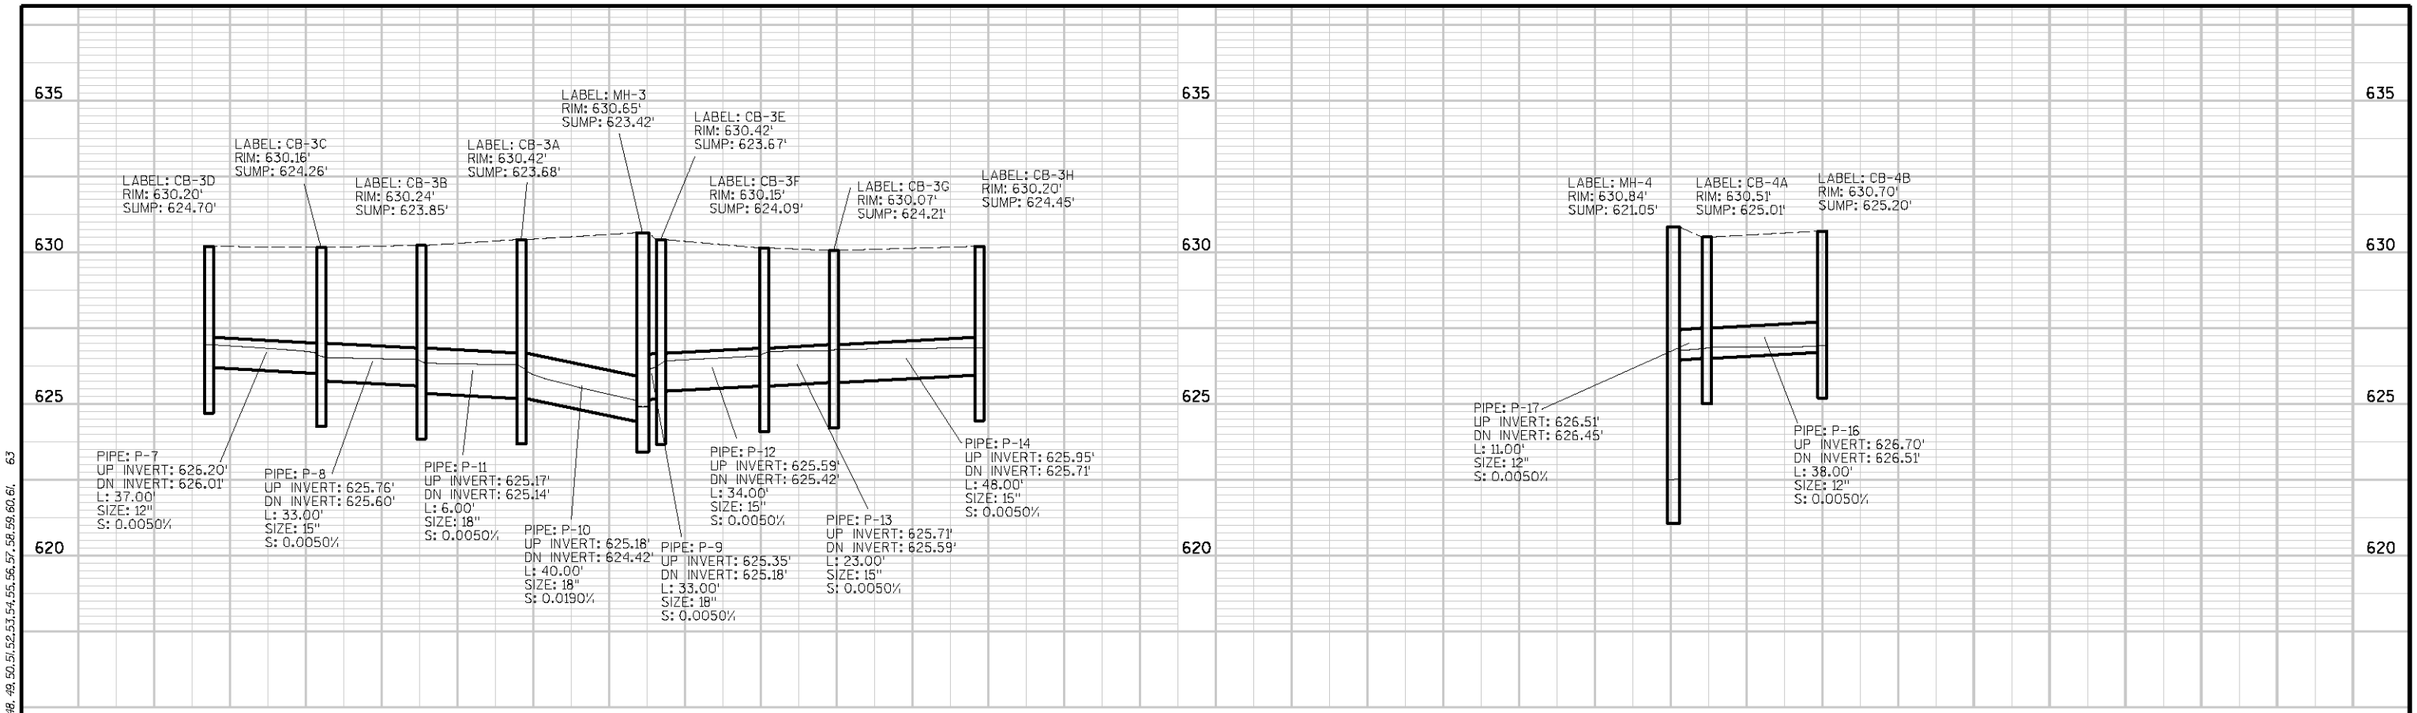

SEH PROJECT NUMBER: SUPER0005.00	HWY: GRAND AVENUE	COUNTY: DOUGLAS	STORM SEWER	SCALE, FEET 0 25 50	SHEET NO:	E

LEVELS ON = 1,2,3,4,5,6,7,8,9,10,11,12,13,14,15,16,17,18,19,20,21,22,23,24,25,26,27,28,29,30,31,32,33,34,35,36,37,38,39,40,41,42,43,44,45,46,47,48,49,50,51,52,53,54,55,56,57,58,59,60,61,63

FILE NAME : c:\temp\duluth\ssgrnd04.dgn PLOT DATE: 9/29/2005 PLOT TIME: 11:14:51 AM ORG DATE : PLOT NAME : Originator : Dist PLOT SCALE : N/A