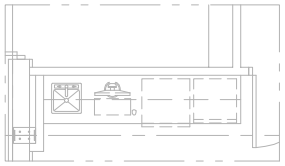

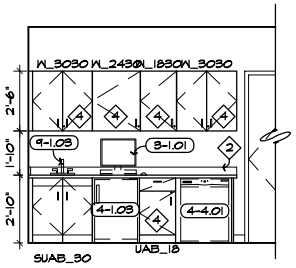

7 COMMUNITY CLASSROOM - 133

SCALE: 1/4" = 1'-0"

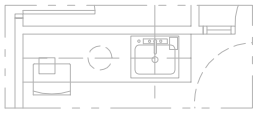

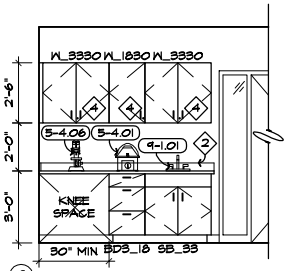

C

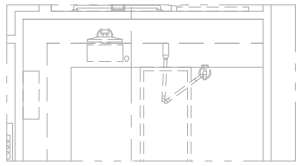

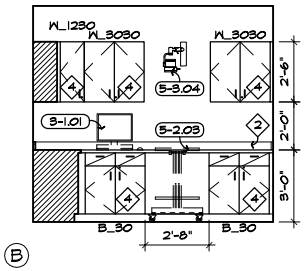

B

6 MED ROOM - 129

SCALE: 1/4" = 1'-0"

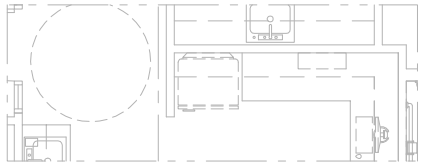

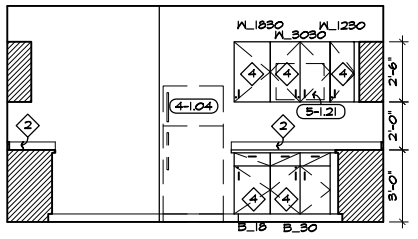

A

6 MED ROOM - 129

SCALE: 1/4" = 1'-0"

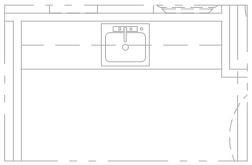

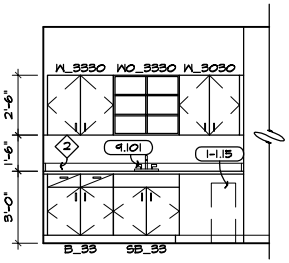

B

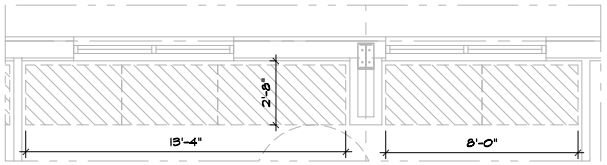

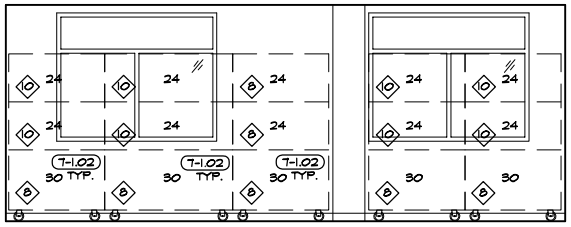

A

5 CAT HOLD - 128

SCALE: 1/4" = 1'-0"

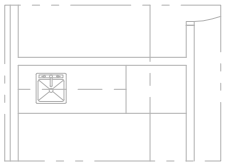

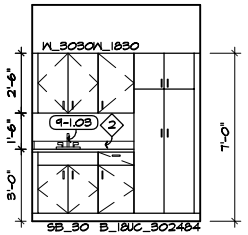

4 BEHAVIOR - 126

SCALE: 1/4" = 1'-0"

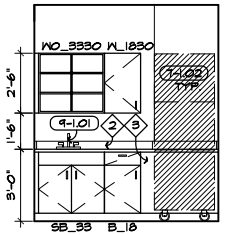

B

3 CAT ISO - 125

SCALE: 1/4" = 1'-0"

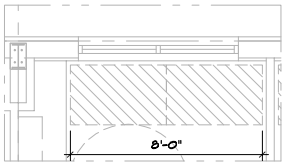

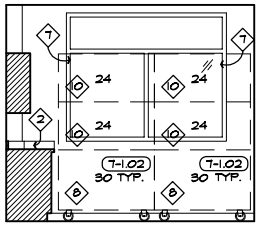

A

3 CAT ISO - 125

SCALE: 1/4" = 1'-0"